



PLANIMETRIA

Scala 1:100

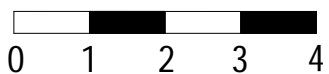


PIANO TERRA

Scala 1:50

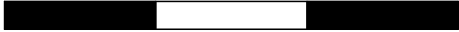


0 1 2 3

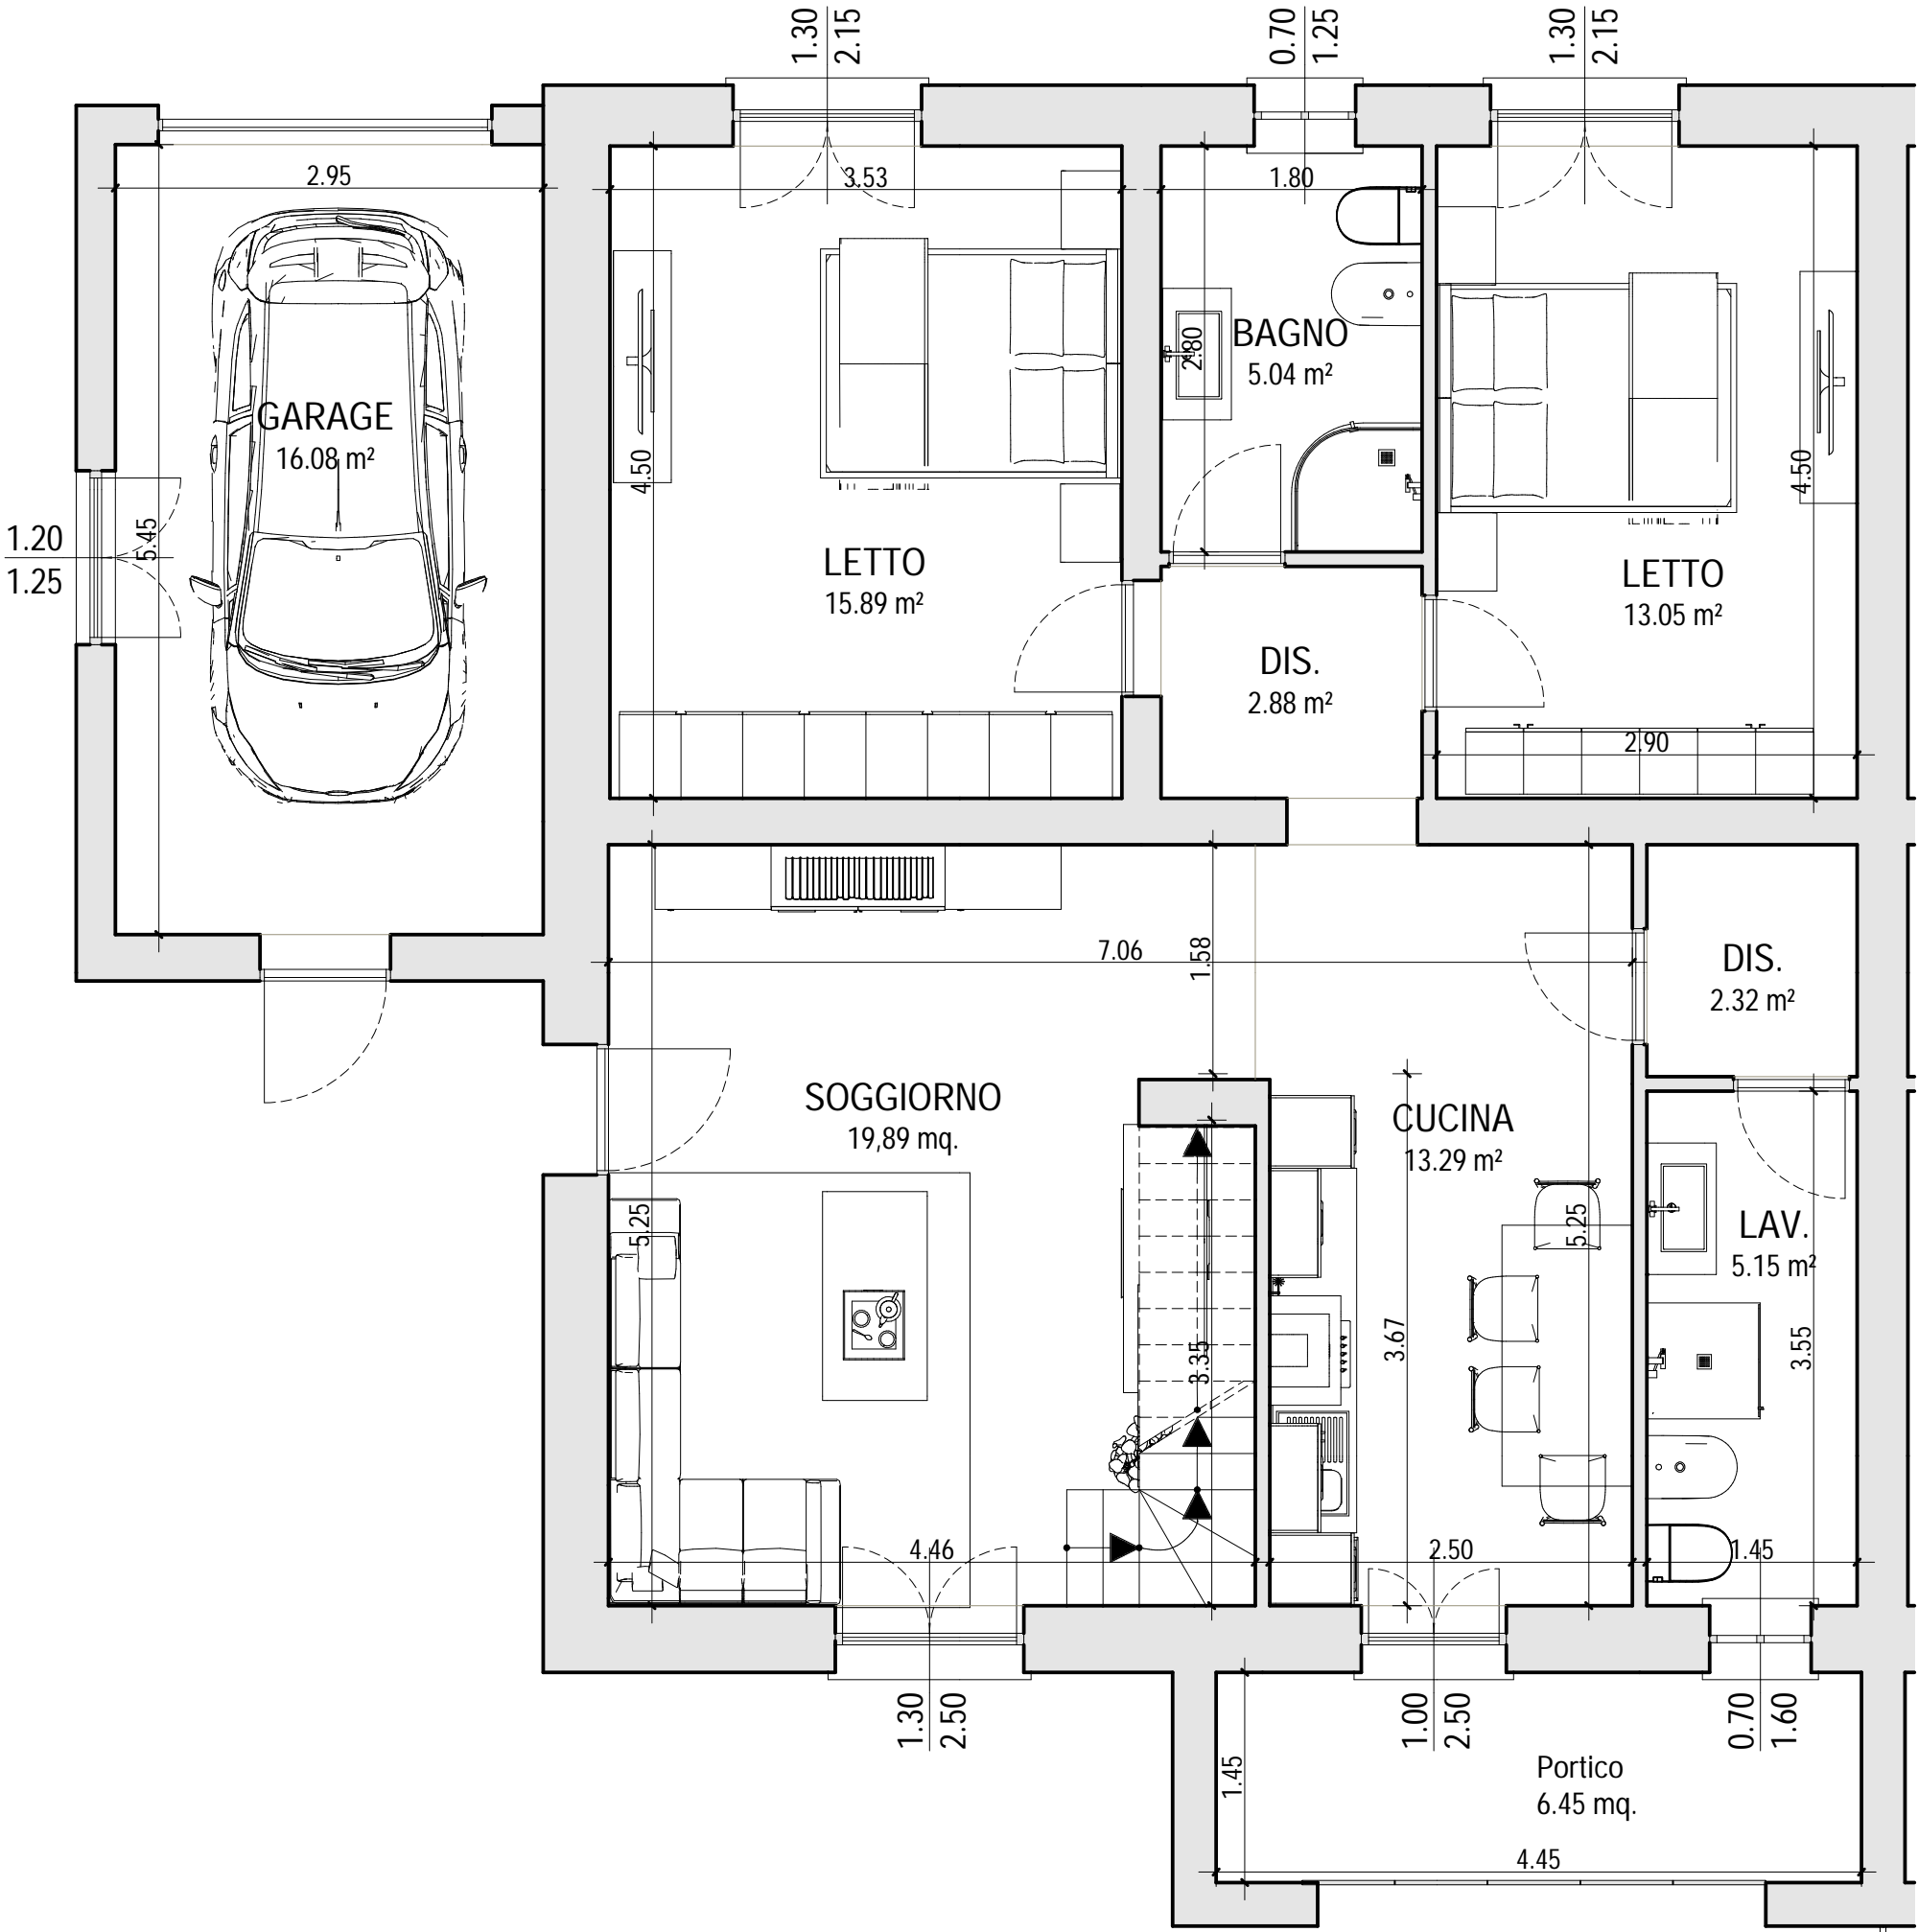

PIANO SOTTOTETTO

Scala 1:50

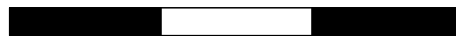

0 1 2 3

