


IMPIANTO DI RISCALDAMENTO A BASSA TEMPERATURA CON POMPA DI CALORE

Piano Terra



Piano Primo

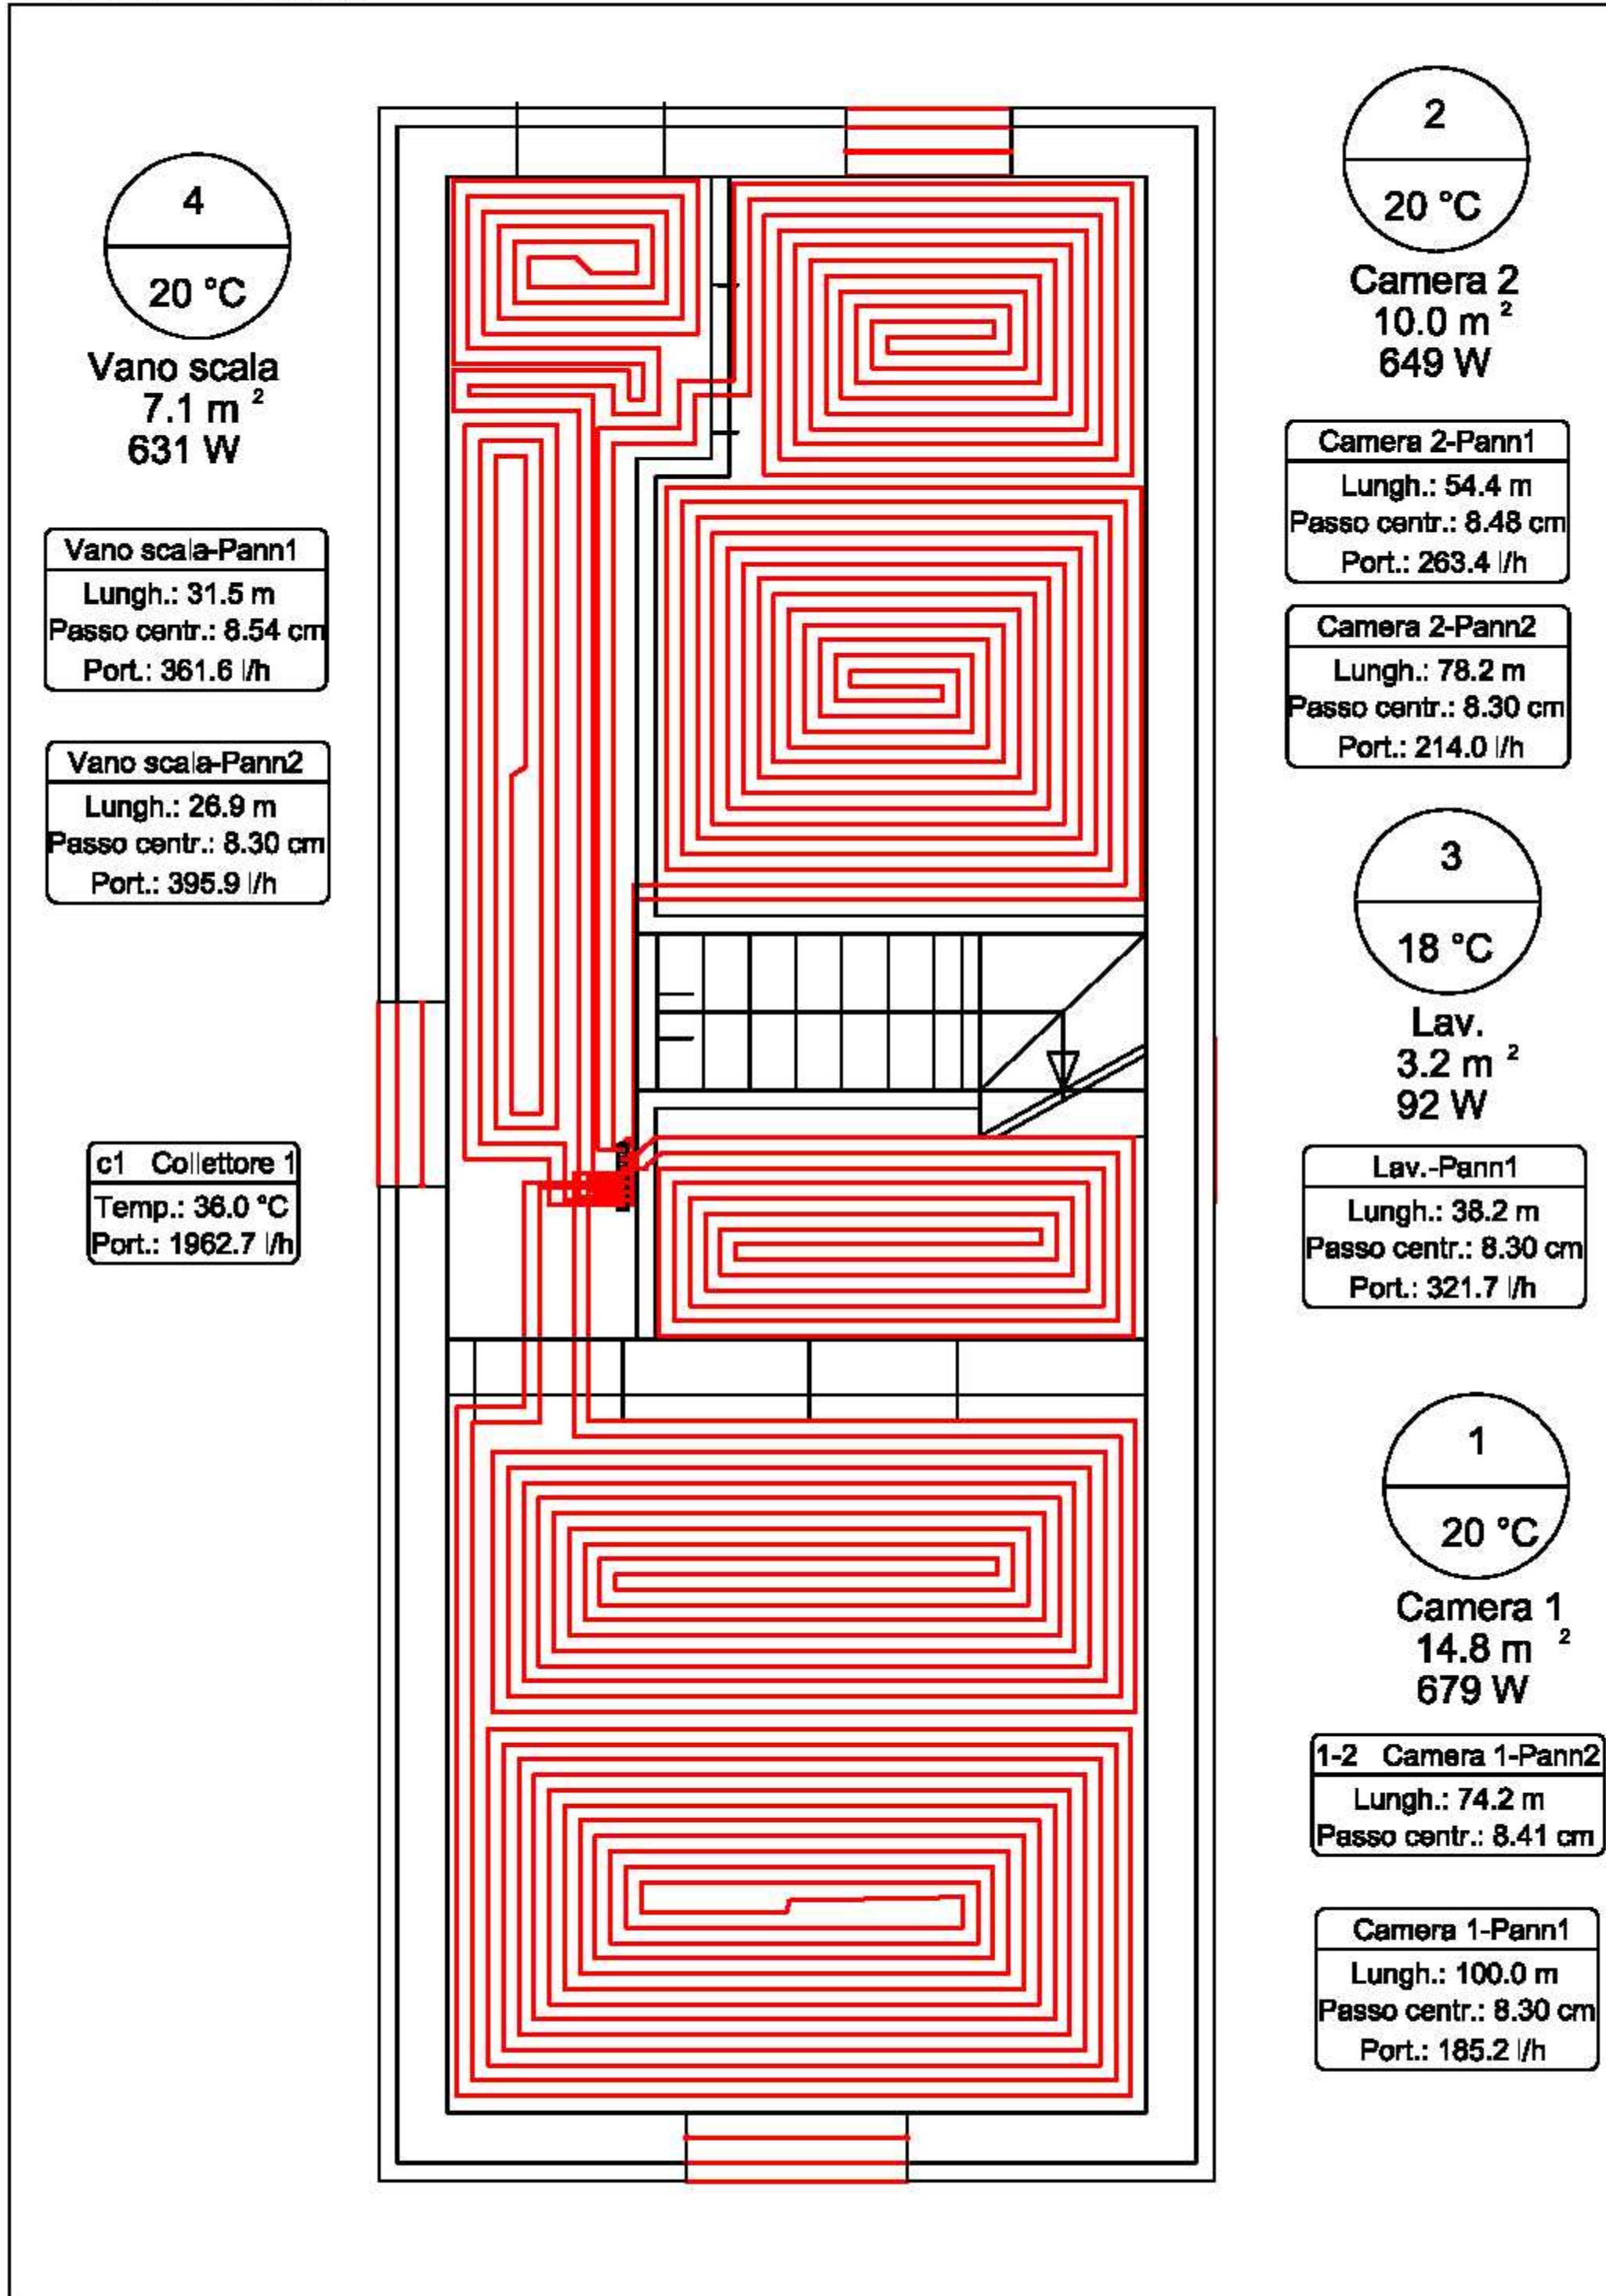